


ZMĚNA Č.1 ÚP LÍTÉ



3A. Základní členění území M 1:5 000

Zastavitelné plochy
m. č. Líté
7 - IT vodojem

- hranice zastavěného území ke zrušení
- nová hranice zastavěného území k 15.05.2018
- zastavitelné plochy
- zastavitelné plochy ke zrušení

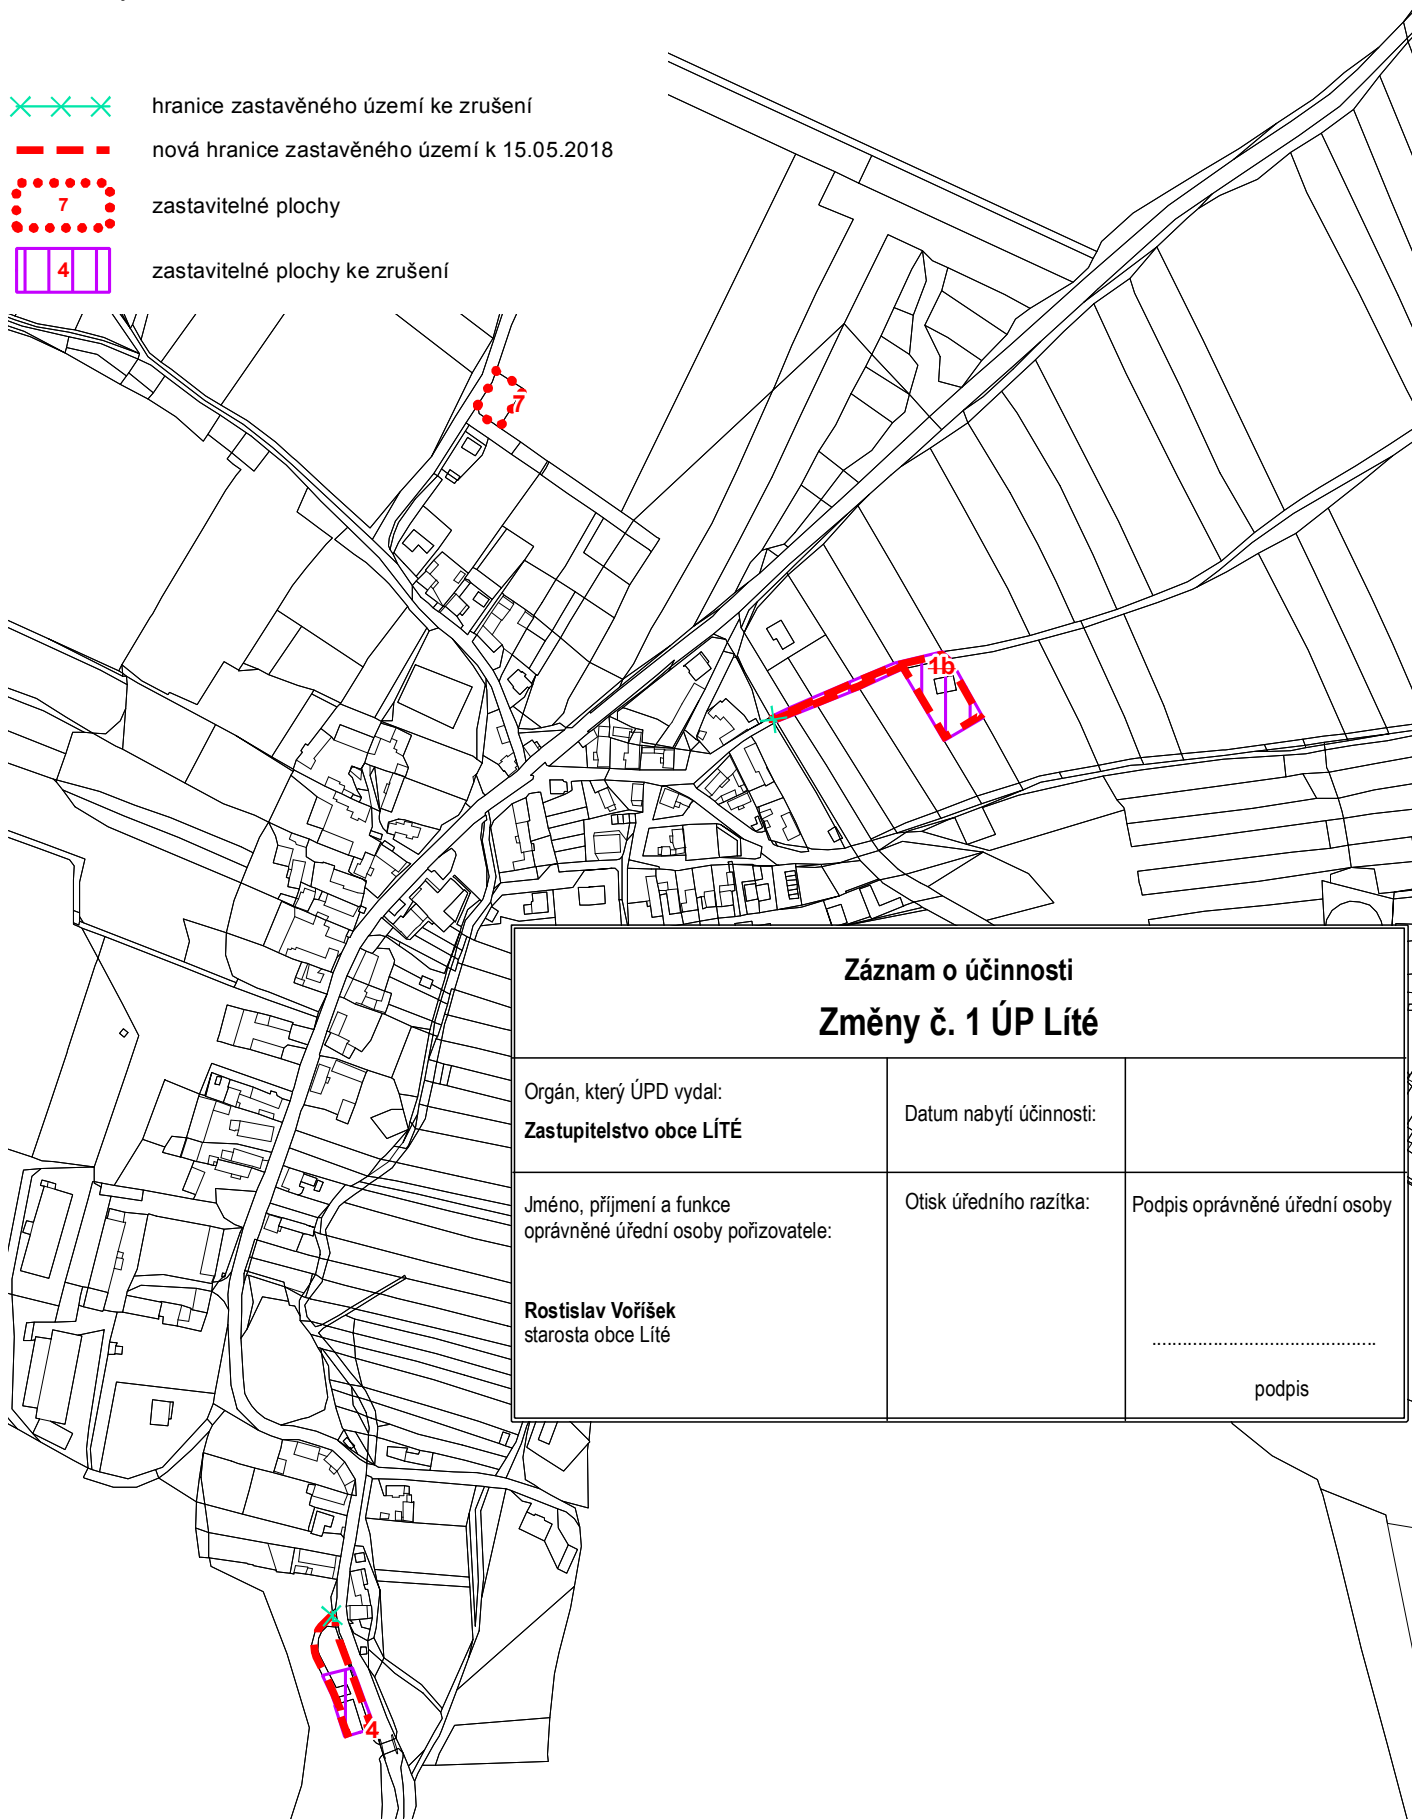

Záznam o účinnosti Změny č. 1 ÚP Líté		
Orgán, který ÚPD vydal: Zastupitelstvo obce LÍTÉ	Datum nabytí účinnosti:	
Jméno, příjmení a funkce oprávněné úřední osoby pořizovatele: Rostislav Voříšek starosta obce Líté	Otisk úředního razítka:	Podpis oprávněné úřední osoby podpis