


# ZMĚNA Č. 1 ÚP LÍTÉ



## 3C. Veřejně prospěšné stavby, opatření a asanace M 1:5 000

Technická infrastruktura  
VT1 - vodovod

- hranice zastavěného území k 31.12.2009
- koridory veřejně prospěšné stavby s možností vyvlastnění i uplatnění předkupního práva
- veřejně prospěšné stavby s možností pouze vyvlastnění

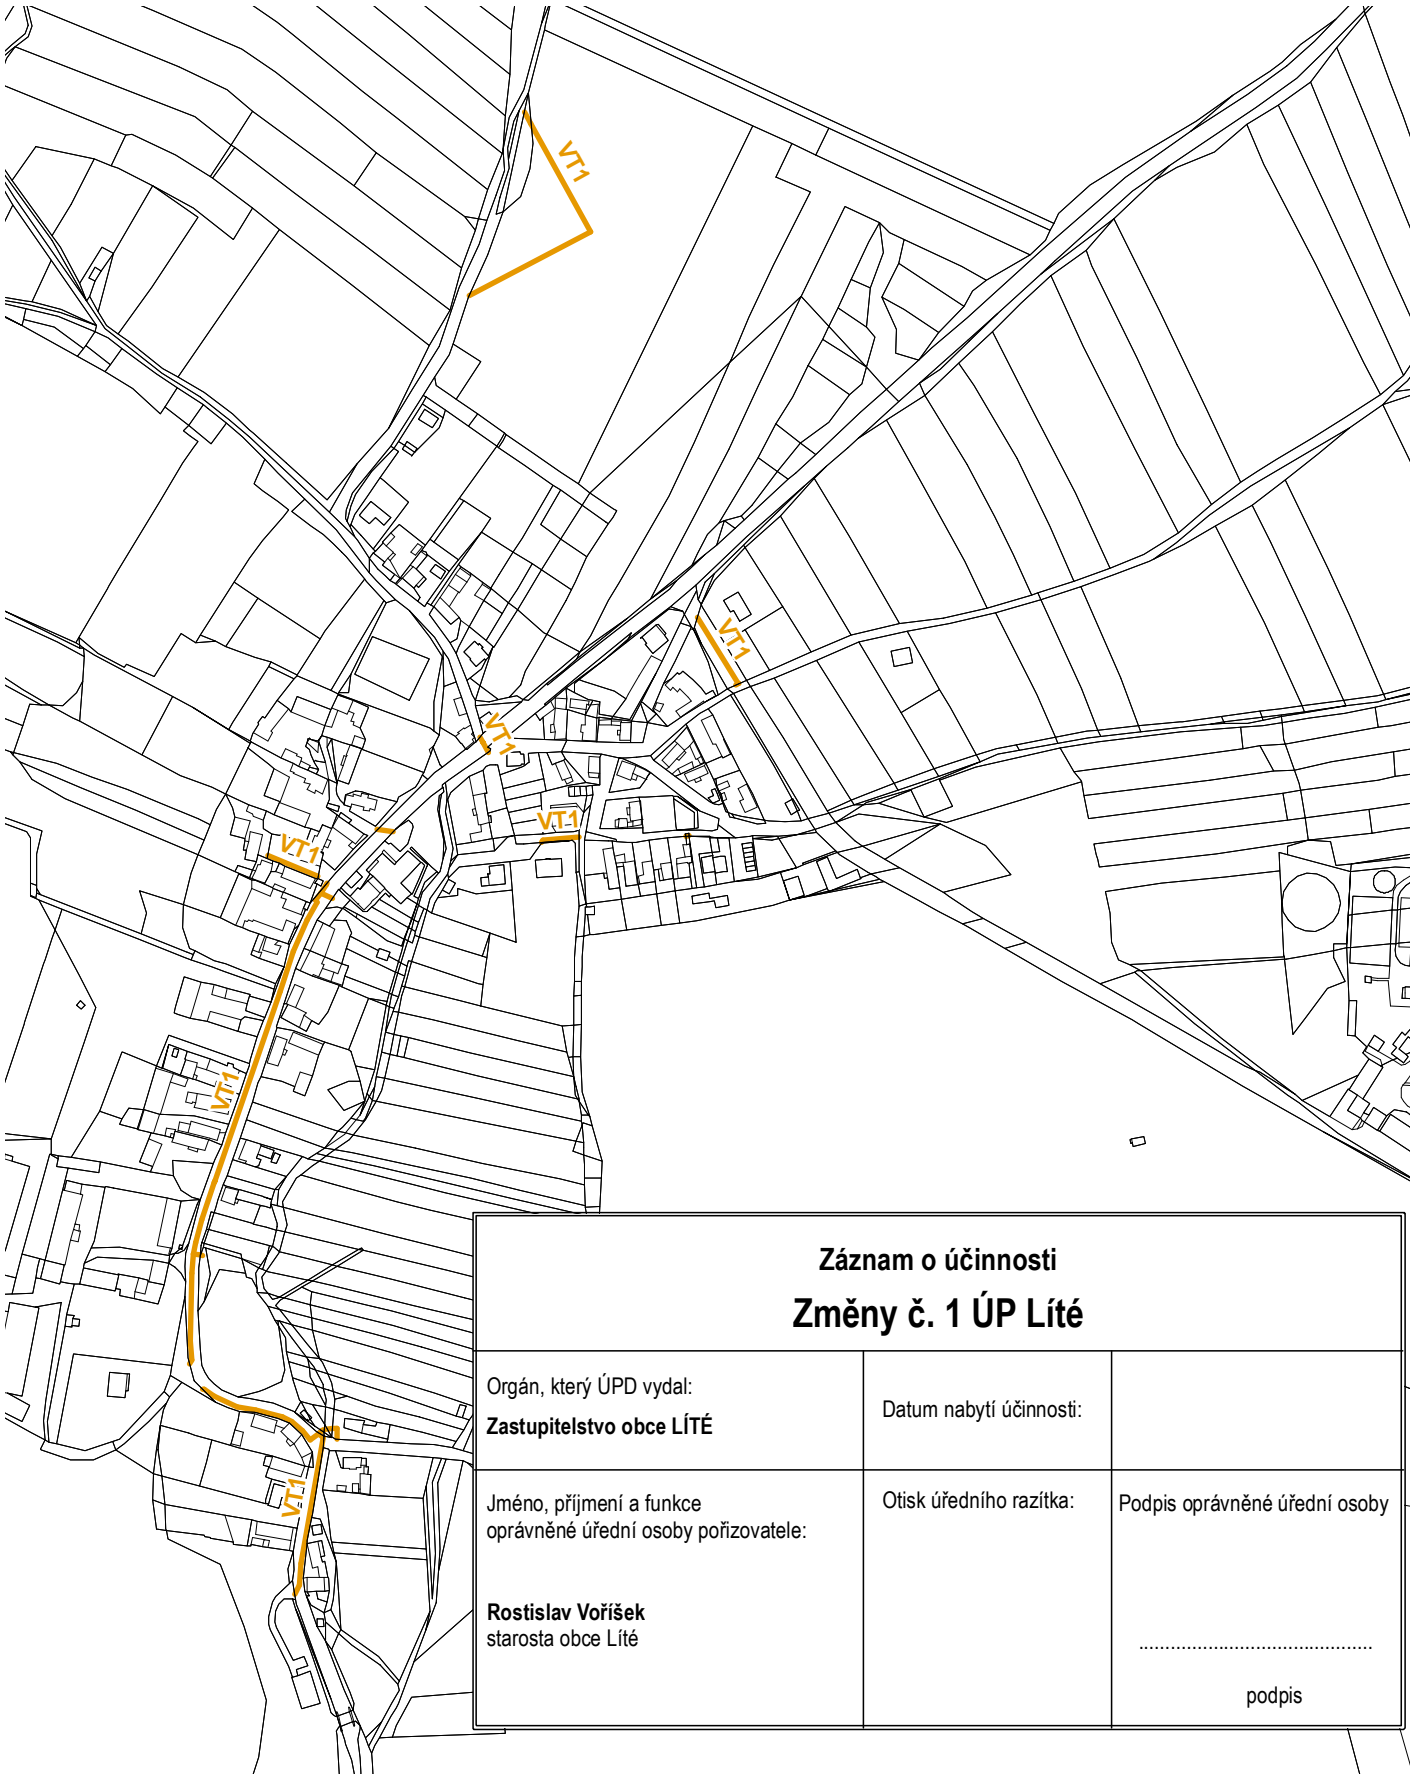

### Záznam o účinnosti Změny č. 1 ÚP Líté

Orgán, který ÚPD vydal:  
**Zastupitelstvo obce LÍTÉ**

Datum nabytí účinnosti:

Jméno, příjmení a funkce  
oprávněné úřední osoby pořizovatele:

Otisk úředního razítka:

Podpis oprávněné úřední osoby

**Rostislav Voříšek**  
starosta obce Líté

.....  
podpis