

ZMĚNA Č.1 ÚP LÍTÉ


část odůvodnění

2A. Koordinační výkres
M 1:5 000

SEZNAM KORIDORŮ:

KT-1 – koridor technické infrastruktury pro VTL plynovod DN 1400 Hranice ČR/SRN - Přímda

Záznam o účinnosti Změny č. 1 ÚP Líté		
Orgán, který ÚPD vydal: Zastupitelstvo obce LÍTÉ	Datum nabytí účinnosti:	
Jméno, přijetí a funkce oprávněné úřední osoby pořizovatele:	Otisk úředního razítka:	Podpis oprávněné úřední osoby
Rostislav Voříšek starosta obce Líté		 podpis

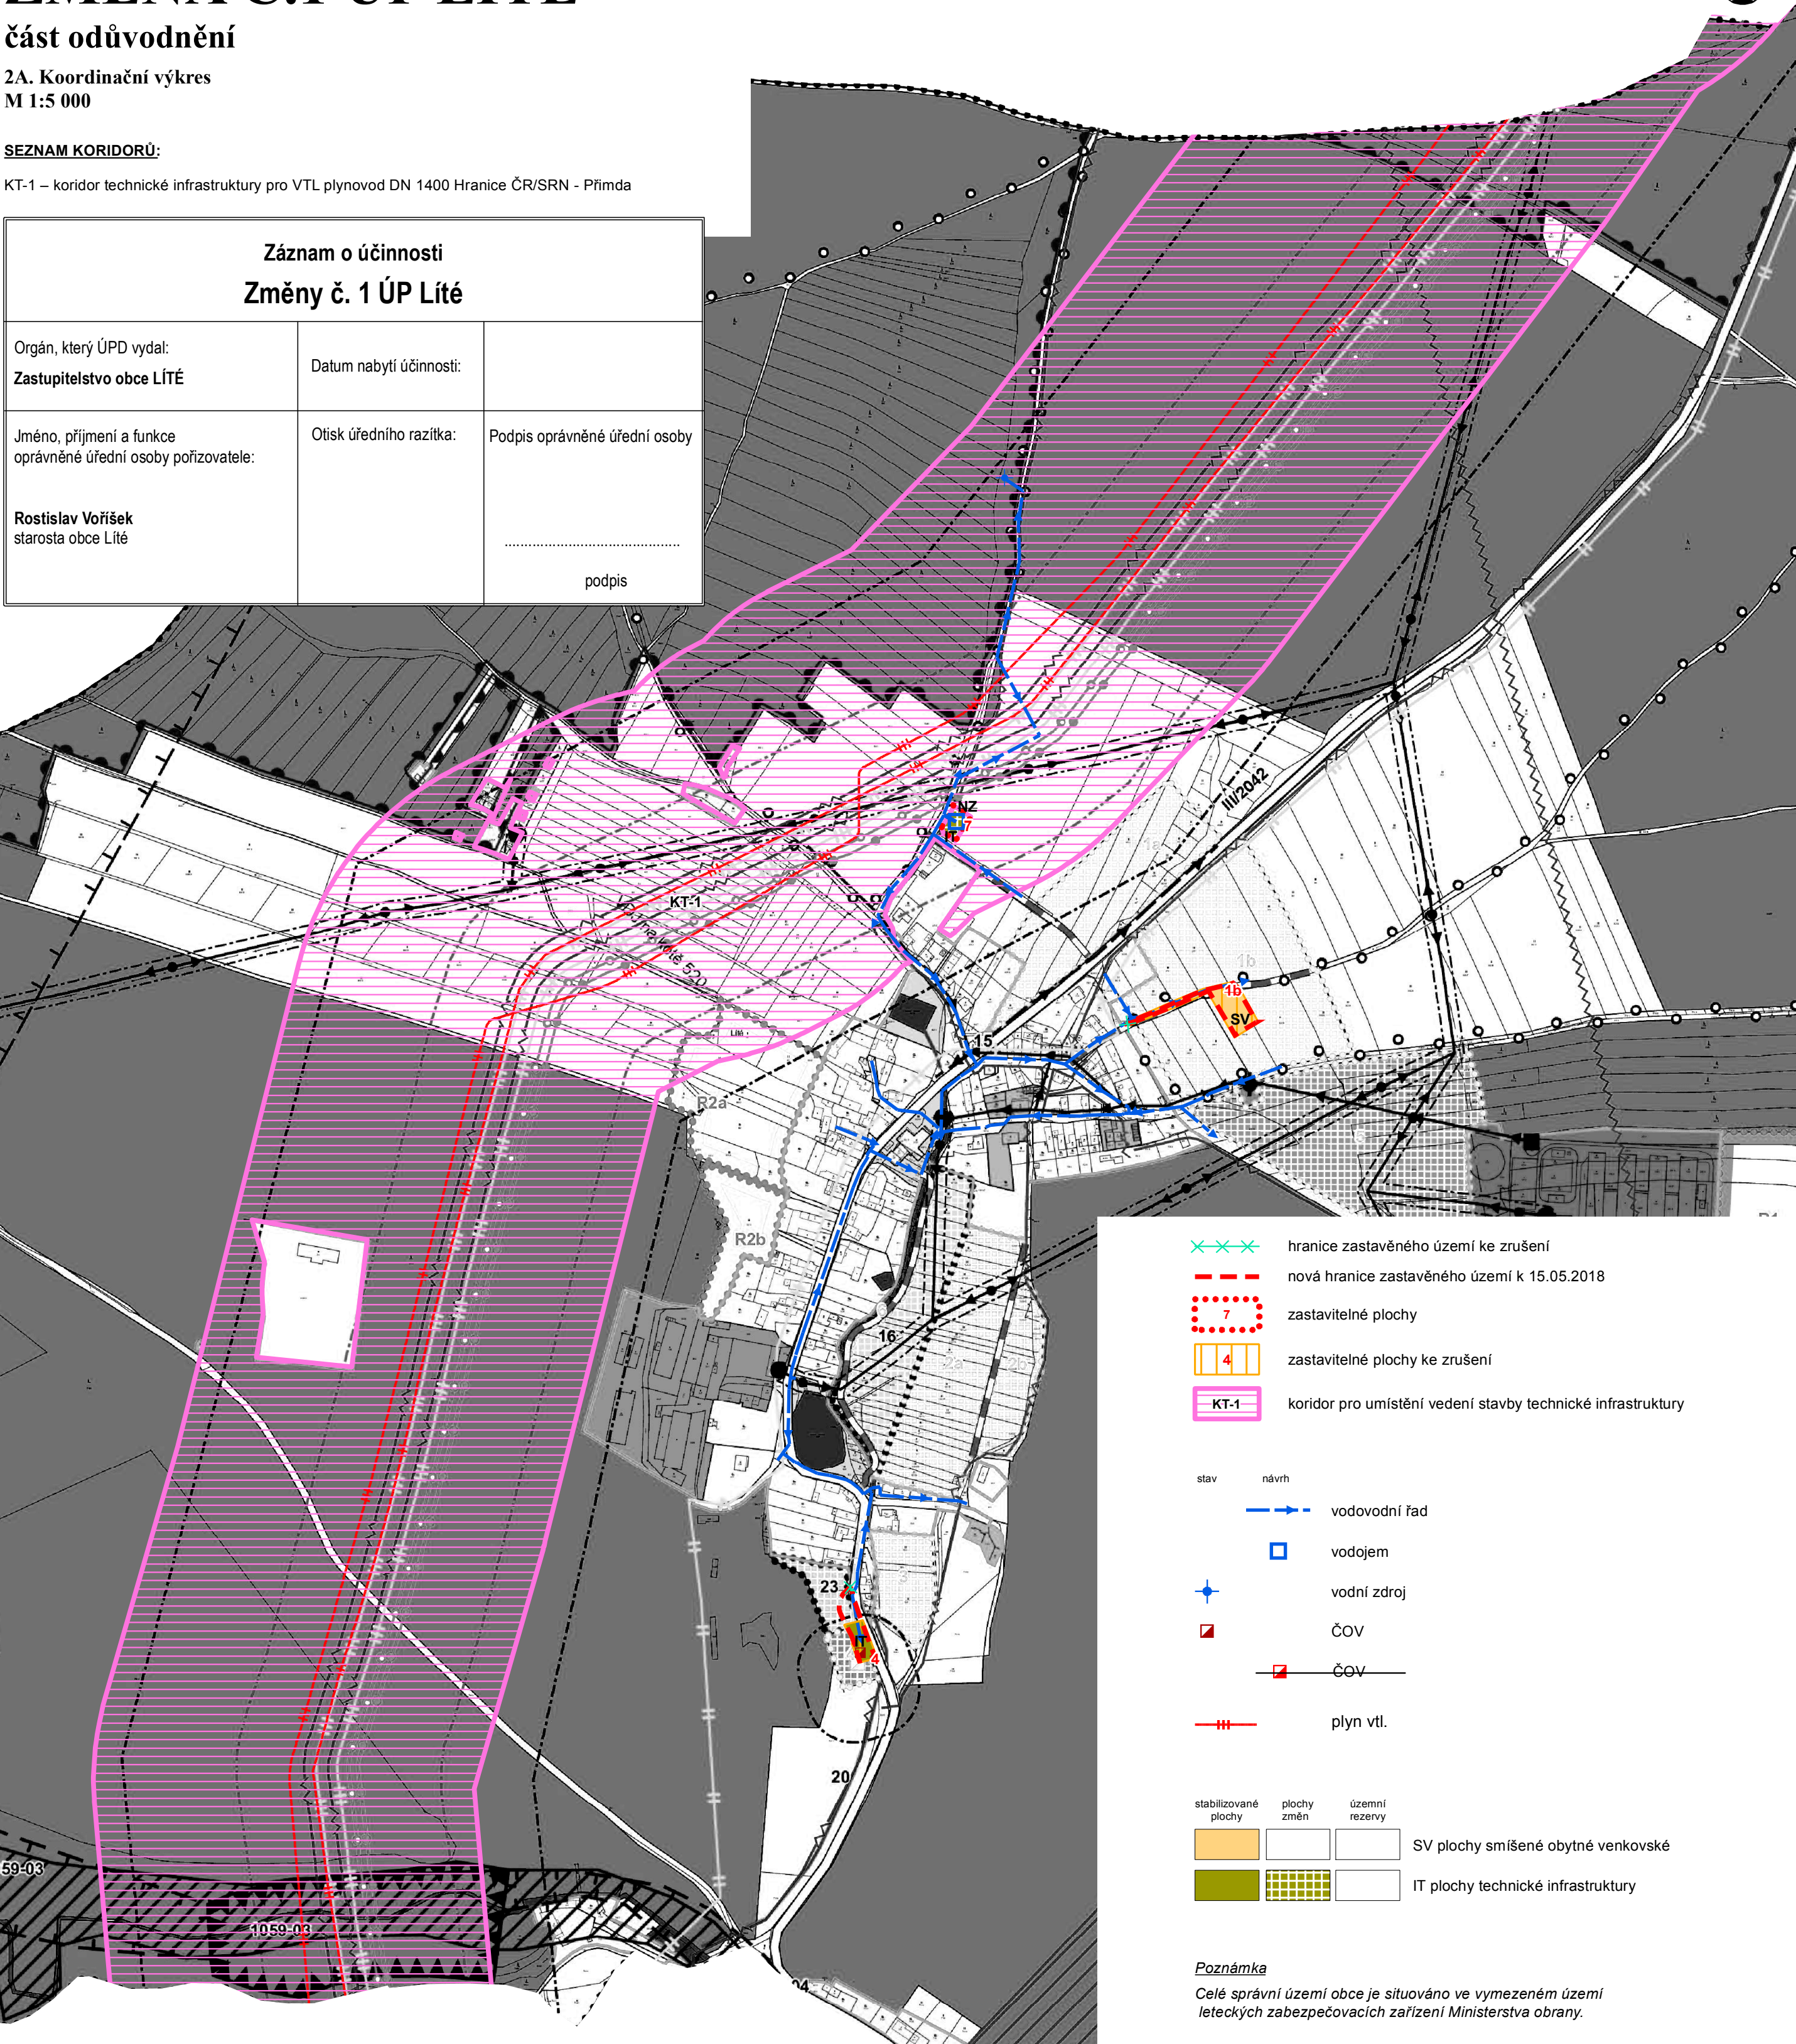

- hranice zastavěného území ke zrušení
- nová hranice zastavěného území k 15.05.2018
- 7 zastavitelné plochy
- 4 zastavitelné plochy ke zrušení
- KT-1 koridor pro umístění vedení stavby technické infrastruktury

- | stav | návrh |
|------|-------------------|
| | --- vodovodní řád |
| | □ vodojem |
| | + vodní zdroj |
| | ▣ ČOV |
| | --- ČOV |
| | --- plyn vtl. |

- | stabilizované plochy | plochy změn | územní rezervy |
|----------------------|-------------|------------------------------------|
| | | SV plochy smíšené obytné venkovské |
| | | IT plochy technické infrastruktury |

Poznámka

Celé správní území obce je situováno ve vymezeném území leteckých zabezpečovacích zařízení Ministerstva obrany.