
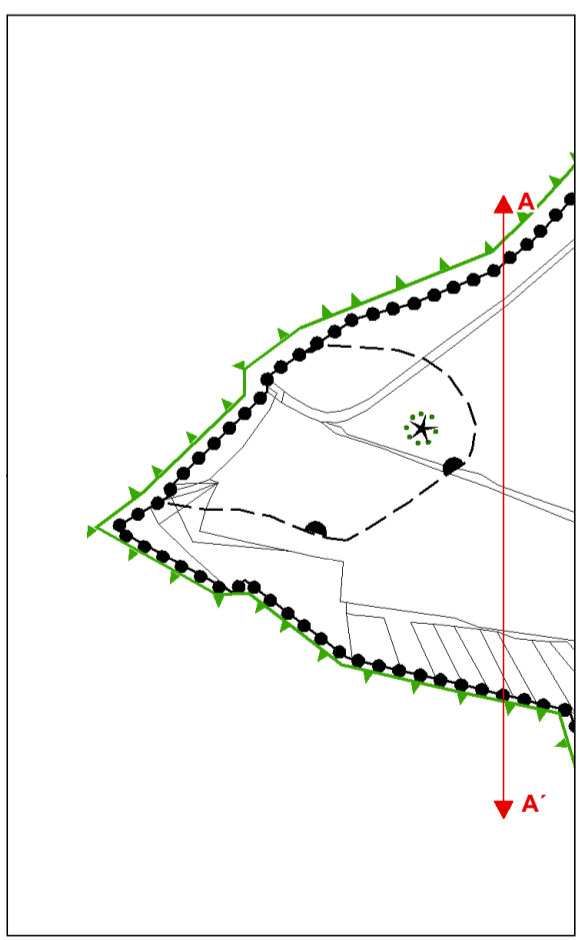


ÚZEMNÍ PLÁN LÍTÉ

Úplné znění po vydání změny č. 1

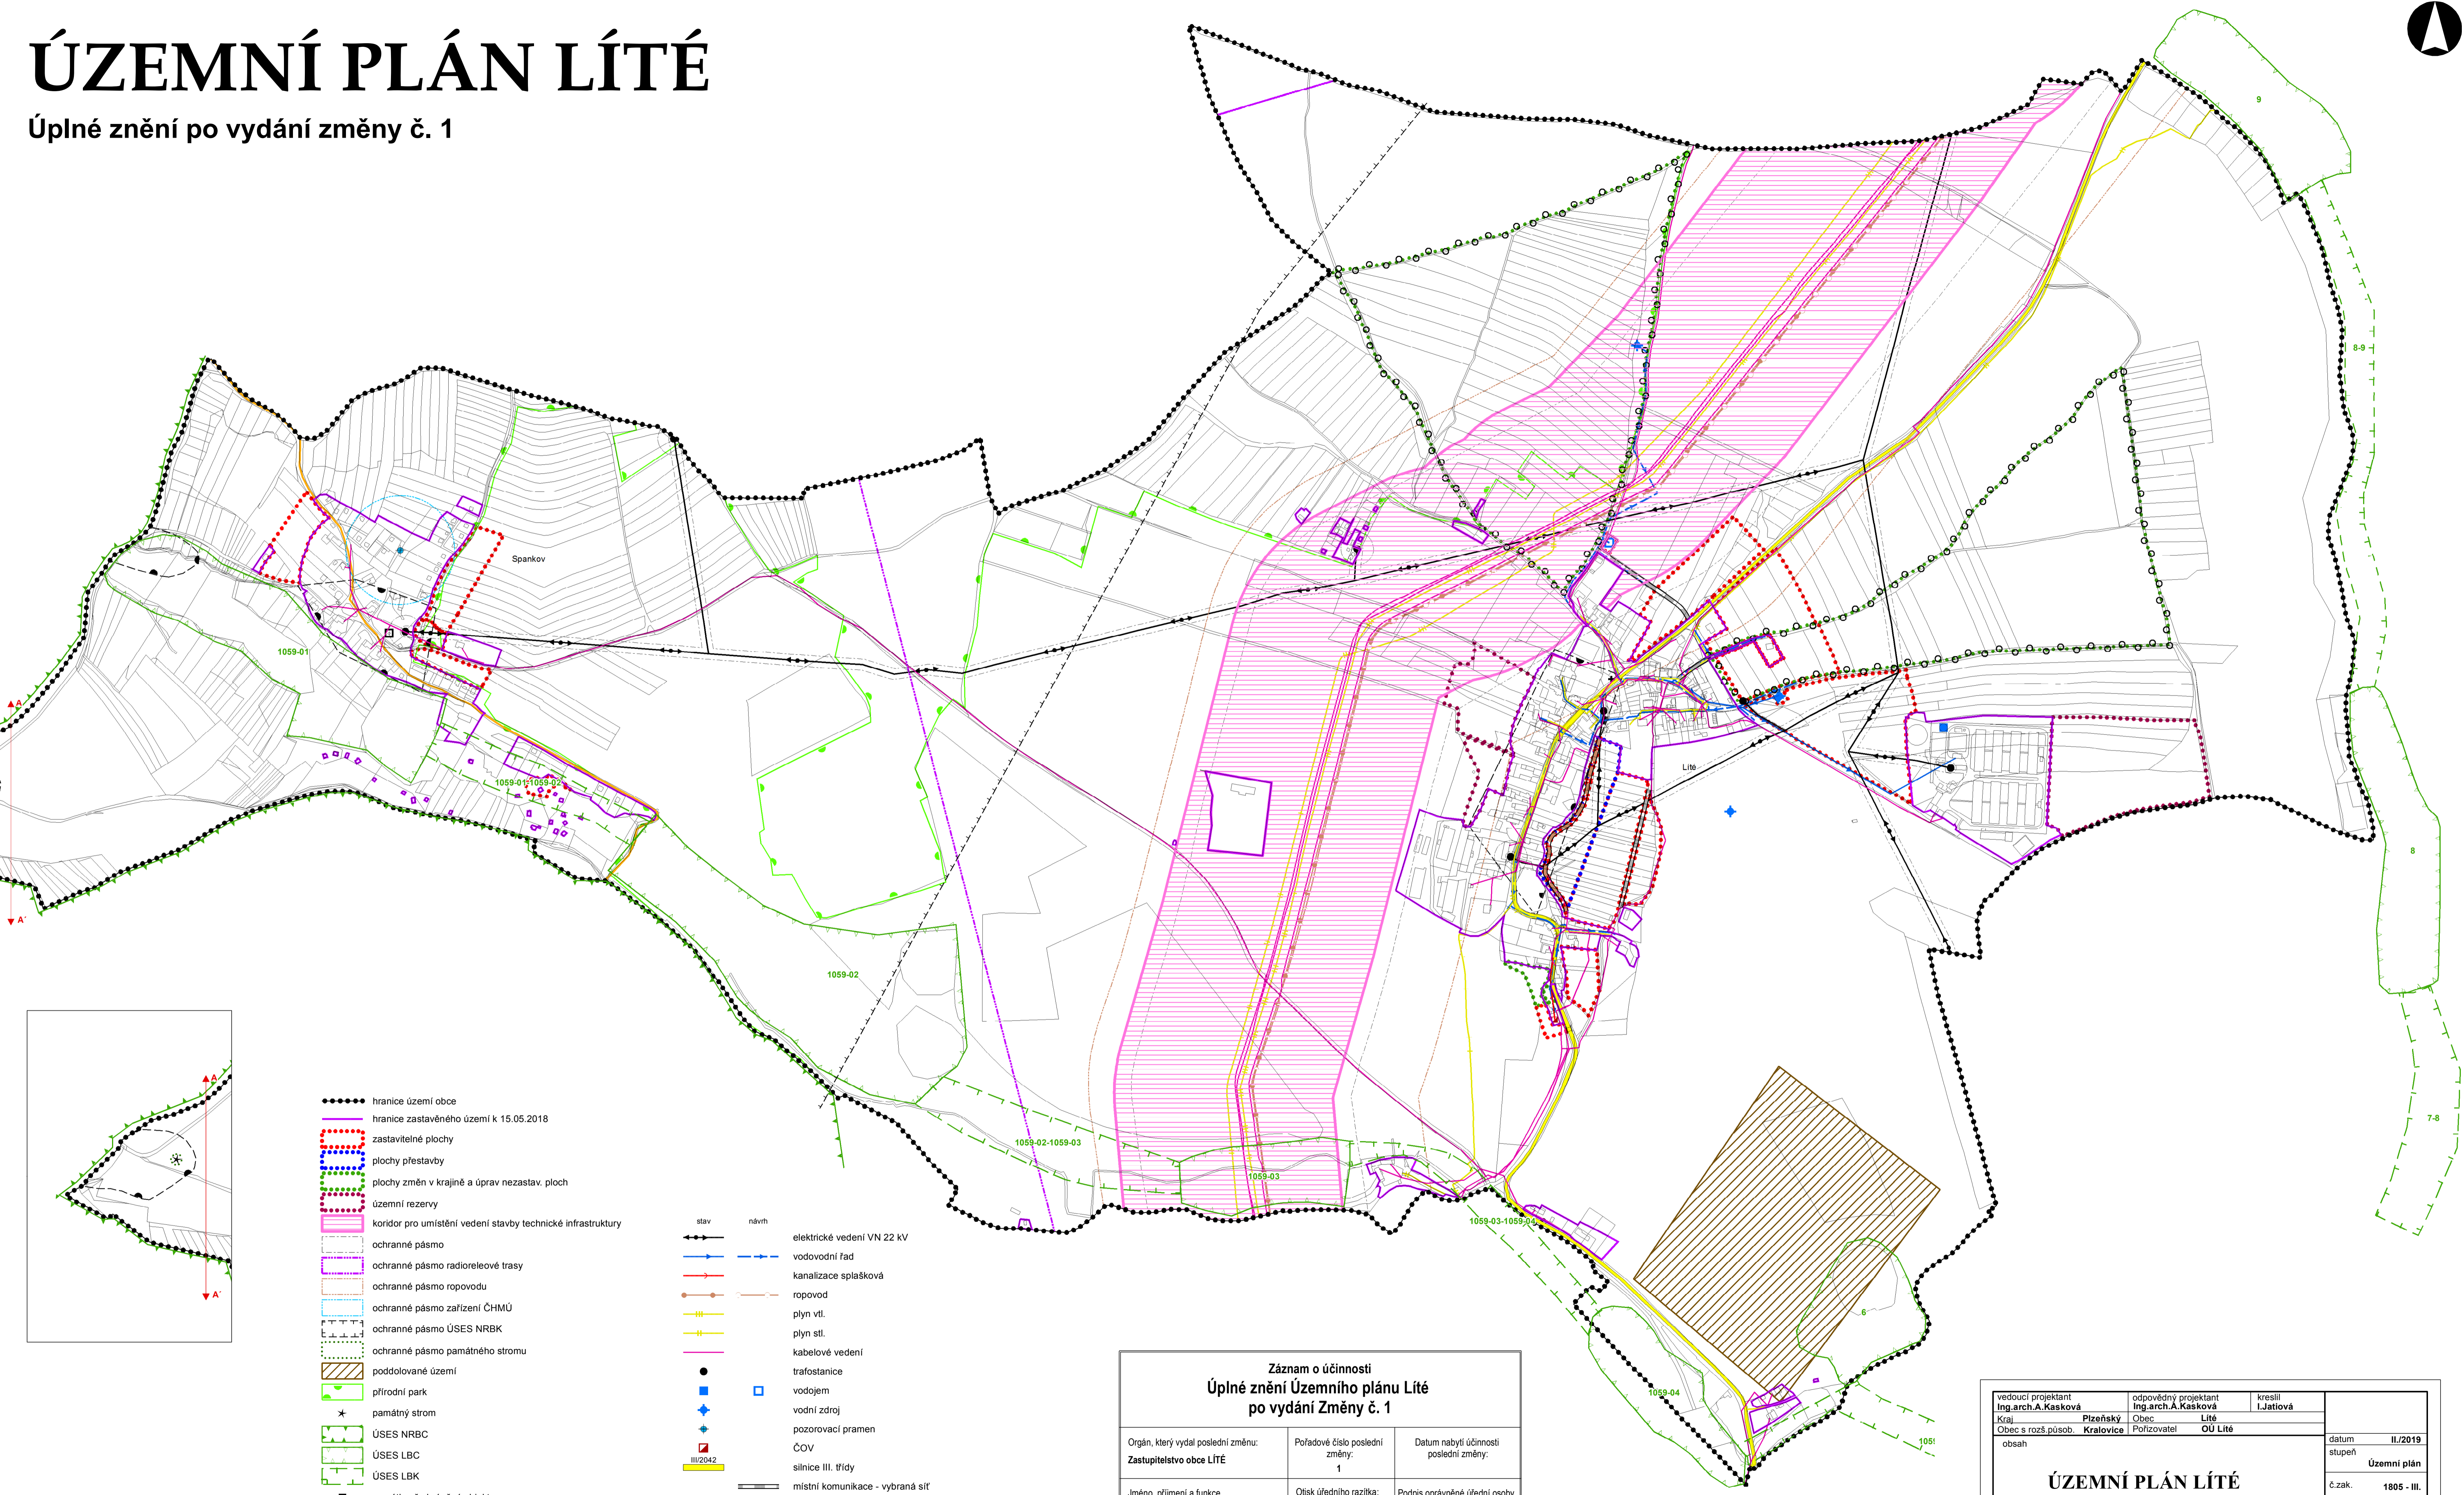

- hranice území obce
- hranice zastavěného území k 15.05.2018
- zastavitelné plochy
- plochy přestavby
- plochy změn v krajině a úprav nezastav. ploch
- územní rezervy
- koridor pro umístění vedení stavby technické infrastruktury
- ochranné pásmo
- ochranné pásmo radioreleové trasy
- ochranné pásmo ropovodu
- ochranné pásmo zařízení ČHMÚ
- ochranné pásmo ÚSES NRBK
- ochranné pásmo památkového stromu
- poddolané území
- přírodní park
- památný strom
- ÚSES NRBC
- ÚSES LBC
- ÚSES LBK
- památkově chráněný objekt
- válečné hroby
- archeologické naleziště

- | | | | |
|-------|-------|---|----------------------------------|
| stav | návrh | | |
| — | — | — | elektrické vedení VN 22 kV |
| — | — | — | vodovodní řad |
| — | — | — | kanalizace splašková |
| — | — | — | ropovod |
| — | — | — | plyn vtl. |
| — | — | — | plyn stl. |
| — | — | — | kabelové vedení |
| ● | □ | □ | trafostanice |
| ● | □ | □ | vodojem |
| ● | □ | □ | vodní zdroj |
| ● | □ | □ | pozorovací pramen |
| ● | □ | □ | ČOV |
| ● | □ | □ | silnice III. třídy |
| — | — | — | místní komunikace - vybraná síť |
| — | — | — | účelová komunikace v extravilánu |
| — | — | — | turistická trasa |
| ○ ○ ○ | | | NW trasa |
| ○ | | | zastávka hromadné dopravy osob |

Záznam o účinnosti Úplné znění Územního plánu Lité po vydání Změny č. 1		
Orgán, který vydal poslední změnu: Zastupitelstvo obce LITÉ	Pořadové číslo poslední změny: 1	Datum nabytí účinnosti poslední změny:
Jméno, příjmení a funkce oprávněné úřední osoby pořizovatele: Rostislav Voříšek starosta obce Lité	Otisk úředního razítka:	Podpis oprávněné úřední osoby: podpis

vedoucí projektant Ing.arch.A.Kasková	odpovědný projektant Ing.arch.A.Kasková	kreslil I.Jatlová	datum II./2019
Kraj Obec s rozš.působ.	Přízeňský Kralovice	Obec Lité	stupeň Územní plán
obsah Územní plán			č.zak. 1805 - III.
Úplné znění po vydání změny č. 1			výkres číslo 3B.
Hlavní výkres 2 - Urbanistická koncepce a koncepce uspořádání krajiny - veřejná infrastruktura a ÚSES			měřítko 1:5 000