
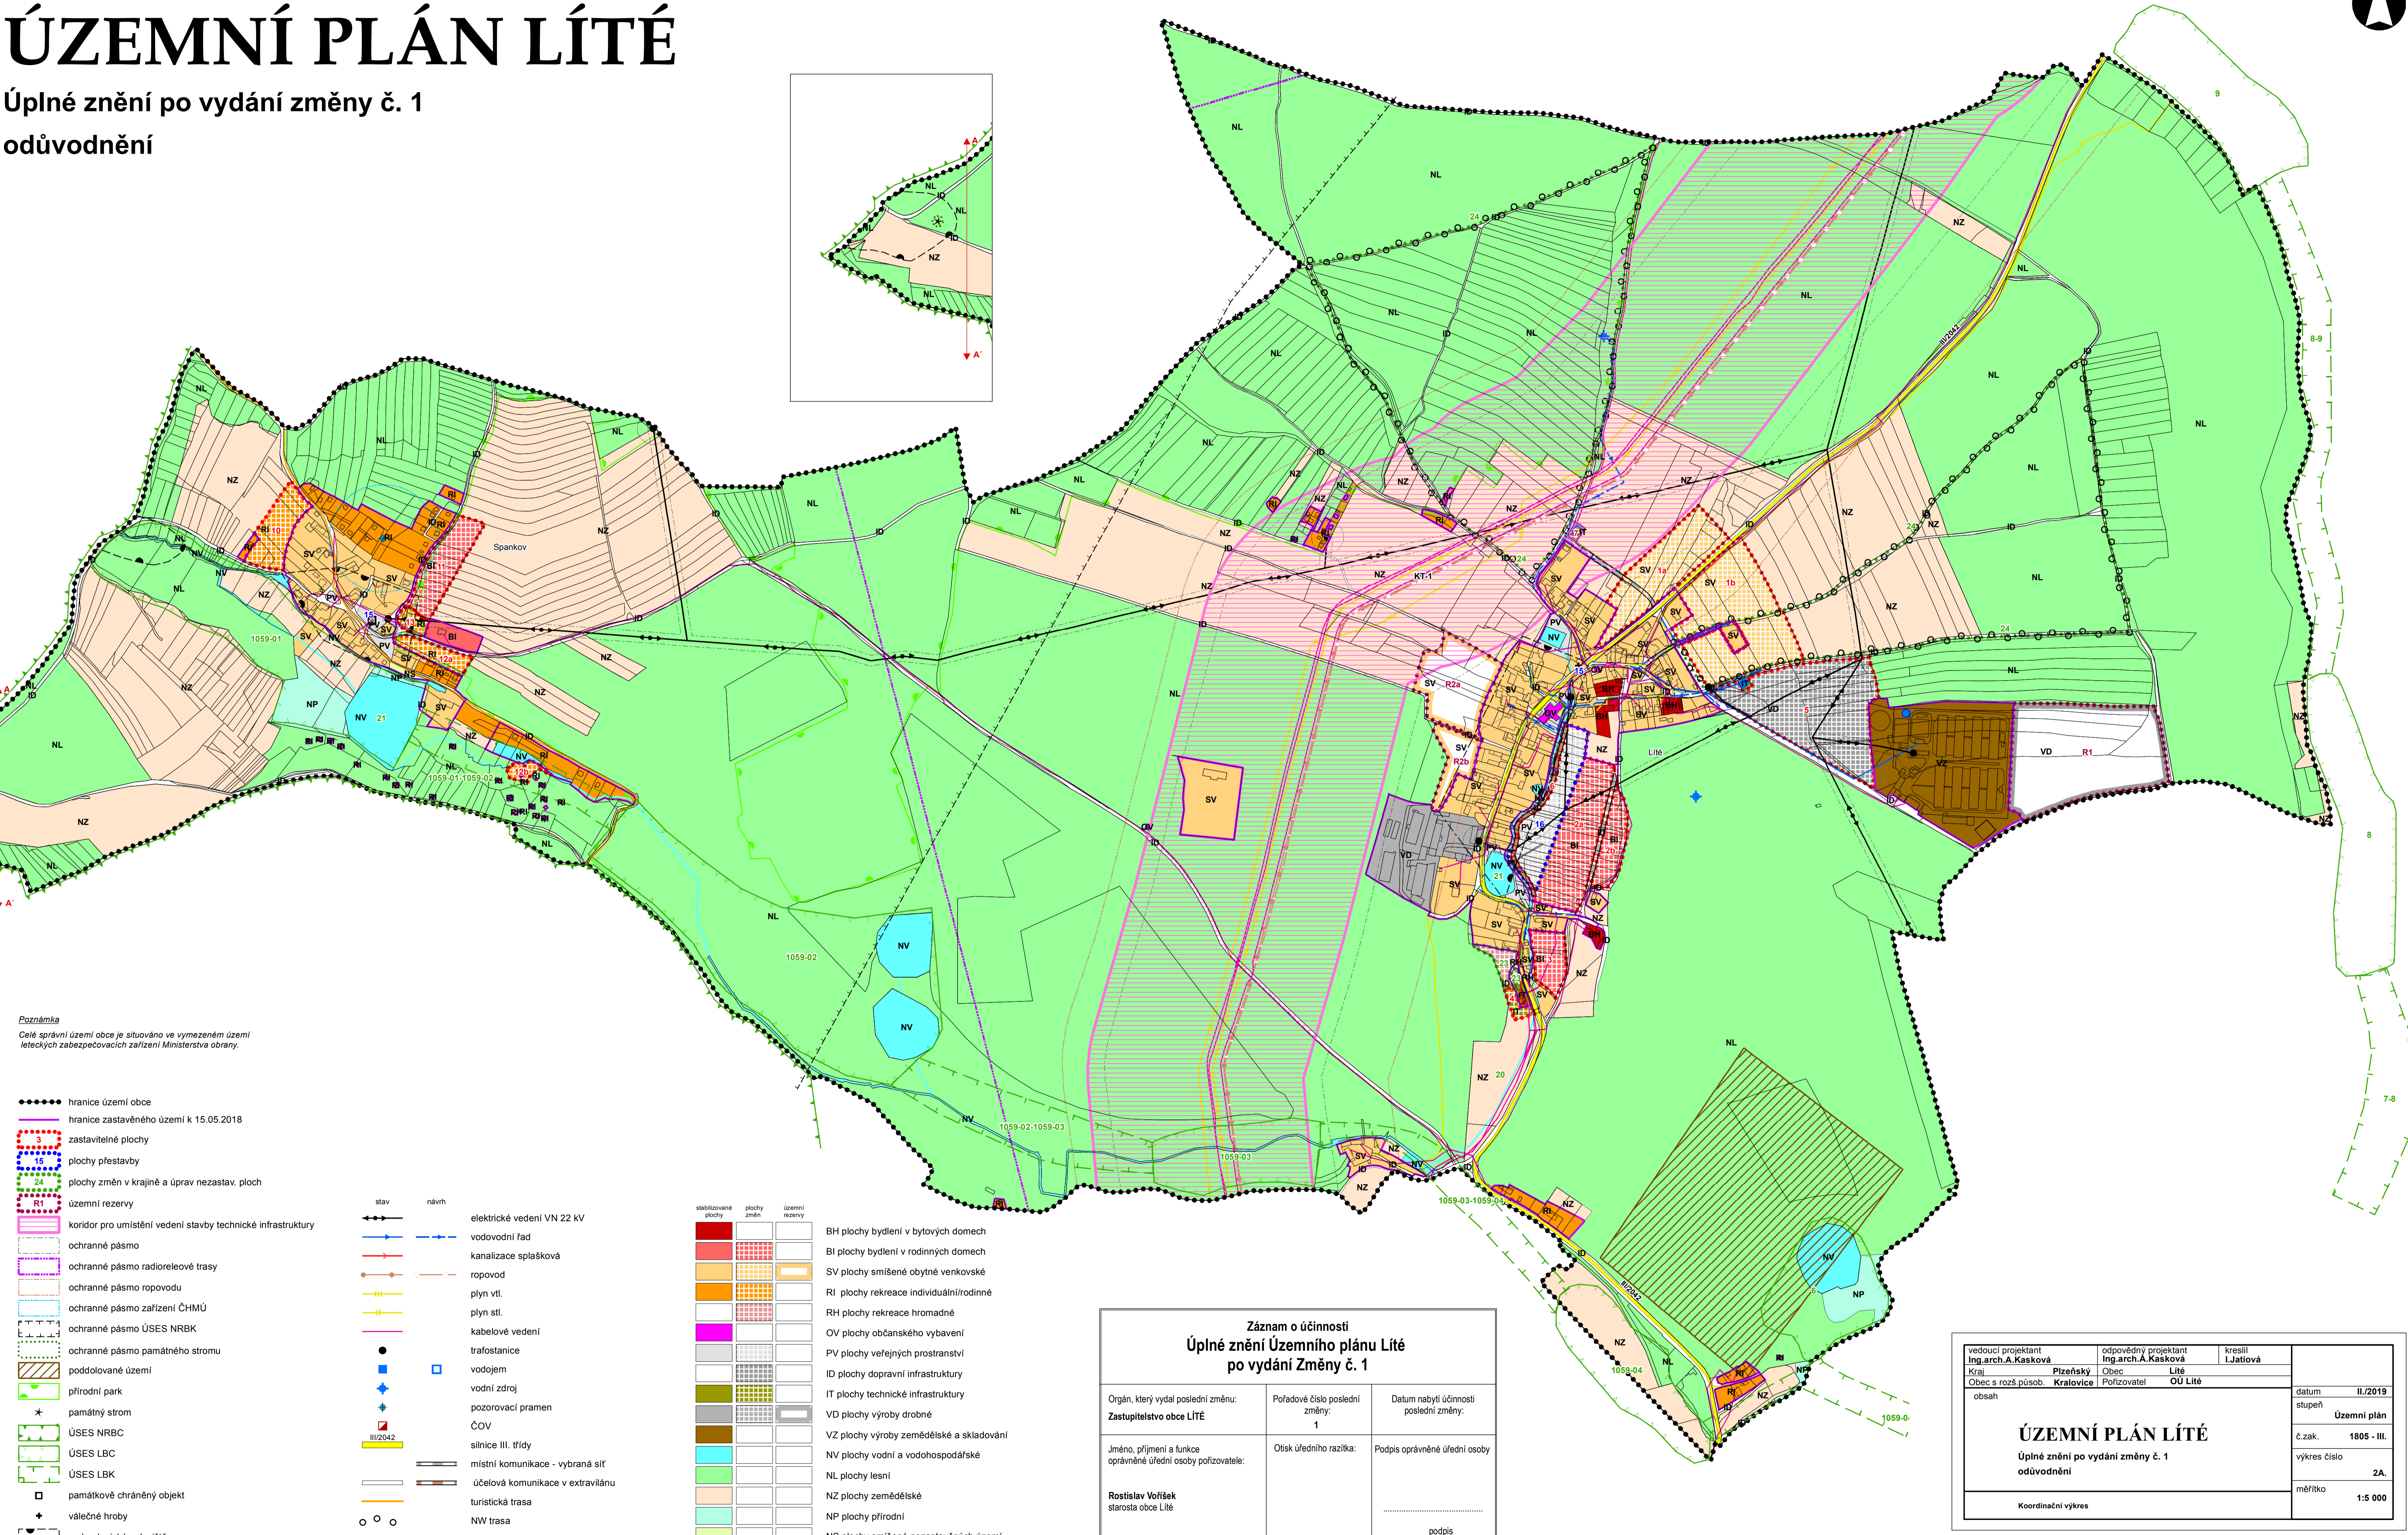


ÚZEMNÍ PLÁN LÍTÉ

Úplné znění po vydání změny č. 1 odůvodnění

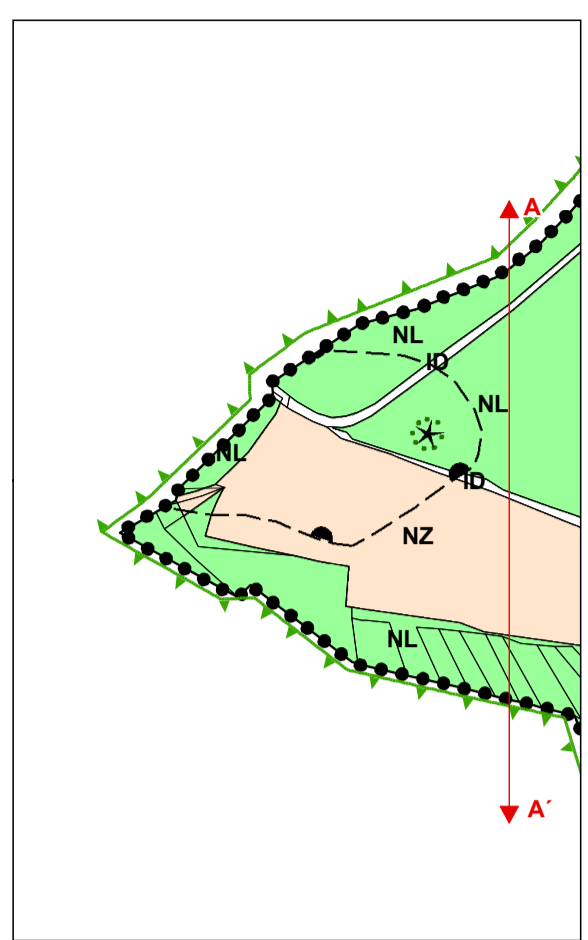

Poznámka
Celé správní území obce je situováno ve vymezeném území leteckých zabezpečovacích zařízení Ministerstva obrany.

- hranice území obce
- hranice zastavěného území k 15.05.2018
- zastavitelné plochy
- plochy přestavby
- plochy změn v krajině a úprav nezastav. ploch
- územní rezervy
- koridor pro umístění vedení stavby technické infrastruktury
- ochranné pásmo
- ochranné pásmo radioreleové trasy
- ochranné pásmo ropovodu
- ochranné pásmo zařízení ČHMÚ
- ochranné pásmo ÚSES NRBK
- ochranné pásmo památného stromu
- poddolované území
- přírodní park
- ★ památný strom
- ÚSES NRBC
- ÚSES LBC
- ÚSES LBK
- památkově chráněný objekt
- válečné hroby
- archeologické naleziště

- | | | |
|------|-------|----------------------------------|
| stav | návrh | elektrické vedení VN 22 kV |
| — | — | vodovodní řád |
| — | — | kanalizace splašková |
| — | — | ropovod |
| — | — | plyn vt. |
| — | — | plyn stl. |
| — | — | kabelové vedení |
| ● | □ | trafostanice |
| ● | □ | vodjojem |
| ◆ | ◆ | vodní zdroj |
| ◆ | ◆ | pozorovací pramen |
| ◆ | ◆ | ČOV |
| ◆ | ◆ | silnice III. třídy |
| — | — | místní komunikace - vybraná síť |
| — | — | účelová komunikace v extravilánu |
| — | — | turistická trasa |
| ○ | ○ | NW trasa |
| ○ | ○ | zastávka hromadné dopravy osob |

- | | | | |
|--------------------------------------|--|---|-------------------------------------|
| stabilizované plochy | plochy změn | územní rezervy | BH plochy bydlení v bytových domech |
| BI plochy bydlení v rodinných domech | SV plochy smíšené obytné venkovské | RI plochy rekreace individuální/rodinné | RH plochy rekreace hromadné |
| OV plochy občanského vybavení | PV plochy veřejných prostranství | ID plochy dopravní infrastruktury | IT plochy technické infrastruktury |
| VD plochy výroby drobné | VZ plochy výroby zemědělské a skladování | NV plochy vodní a vodohospodářské | NL plochy lesní |
| NZ plochy zemědělské | NP plochy přírodní | NS plochy smíšené nezastavěných území | |

Záznam o účinnosti Úplné znění Územního plánu Lité po vydání Změny č. 1		
Orgán, který vydal poslední změnu: Zastupitelstvo obce LITÉ	Pořadové číslo poslední změny: 1	Datum nabytí účinnosti poslední změny:
Jméno, příjmení a funkce oprávněné úřední osoby pořizovatele: Rostislav Voříšek starosta obce Lité	Otisk úředního razítka:	Podpis oprávněné úřední osoby: podpis

vedoucí projektant Ing.arch. A.Kasková	odpovědný projektant Ing.arch. A.Kasková	kreslil I.Jatlová
Kraj Obec s rozš.působ.	Přízeňský Kralovice	Obec Lité
obsah		Územní plán
Úplné znění po vydání změny č. 1 odůvodnění		č.zak. 1805 - III.
Koordináční výkres		výkres číslo 2A.
		měřítko 1:5 000

datum II./2019
stupeň
č.zak. 1805 - III.
výkres číslo 2A.
měřítko 1:5 000